



# Schnitt 5-5

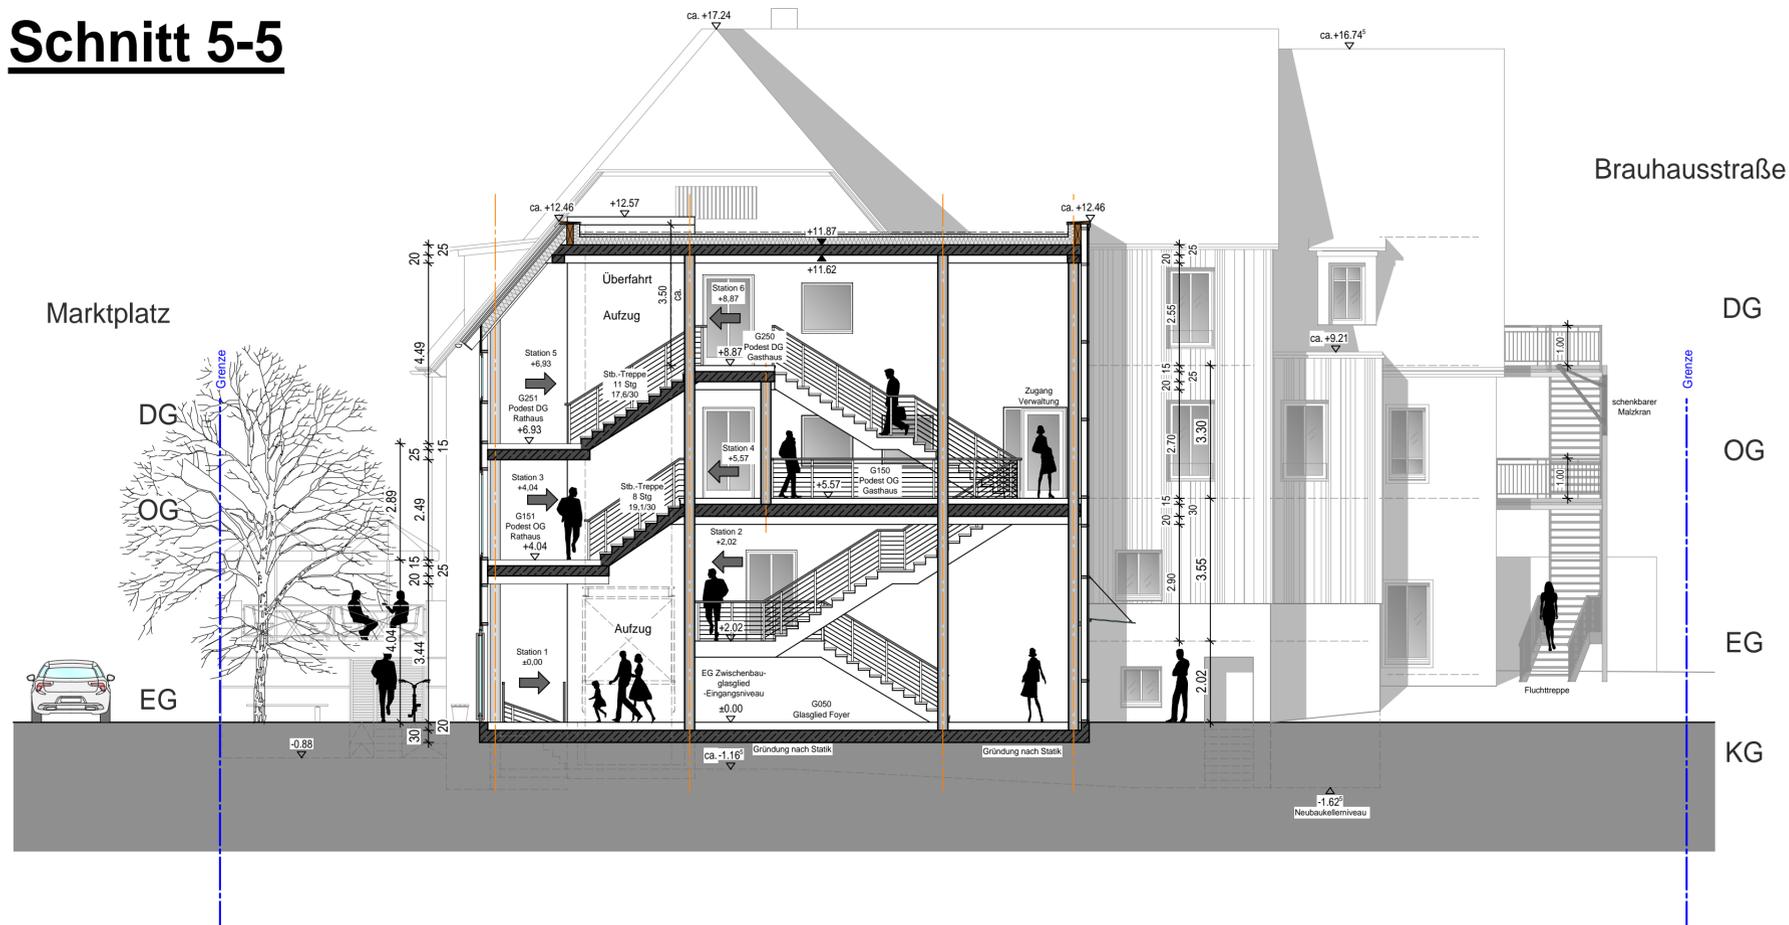

**LEGENDE**

= Bestehendes Bauteil	= Dach	= Durchbruch
= Mauerwerk neu	= Dämmung	= Wandschlitz
= Betonbauteil neu	= Gründach	= WS 25/25 75/20/65
= neue nicht tragende Wand		= WS 25/15 1.25/10/0
= Fliesen		= -0.01'
= Erdreich		= Fertighöhen
= Kühlraum		= -0.98'
		= Rohbauhöhen

# Schnitt 6-6

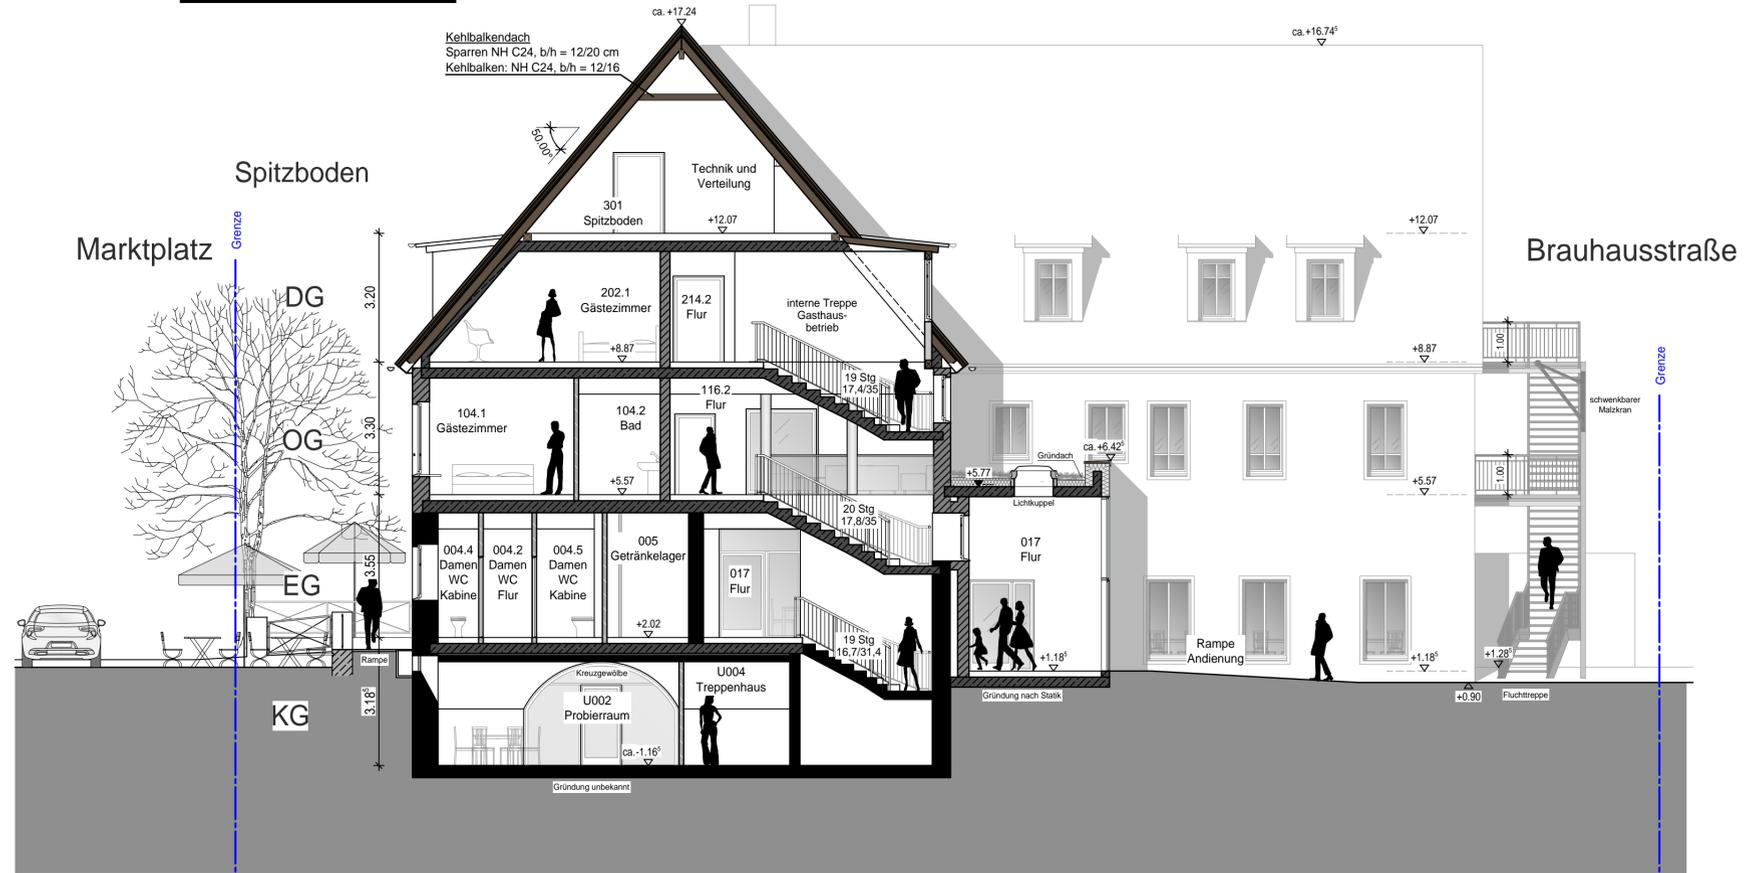

# Entwurf

**Umbau und Sanierung  
Brauerei Hellein Merkendorf**



**BAUHERR:**  
Stadt Merkendorf  
Marktplatz 1  
91732 Merkendorf

**BAUORT:**  
Brauhausstraße 6  
Marktplatz 2  
Flur Nr.: 2  
Gemarkung Merkendorf

**NACHBARN:**

Flst.: 3 Maag, Vanessa-Nina | Flst.: 1 Stadt Merkendorf

**Schnitt 5-5 und  
Schnitt 6-6**

**M 1:100**

Alle Maßangaben sind circa Angaben und können bestandsbedingt abweichen.  
Bereiche konnten nicht überall eingesehen werden  
Die Höhenangaben wurden teilweise vom Büro Krug Grossmann übernommen

**HOCHREITER**  
HOCHBAU+STÄDTEBAU  
**LECHNER** gez. LS

Hopfenstraße 22  
91781 Weißenburg  
Tel 09141/84948-0  
Fax 09831/2506

Bahnhofplatz 5  
91710 Gunzenhausen  
Tel 09831/613917-0  
Fax 09831/2506

Projekt Nr. 2019-13 \ EW11 \ Gunzenhausen, 18.02.2021