



Schnitt 4-4

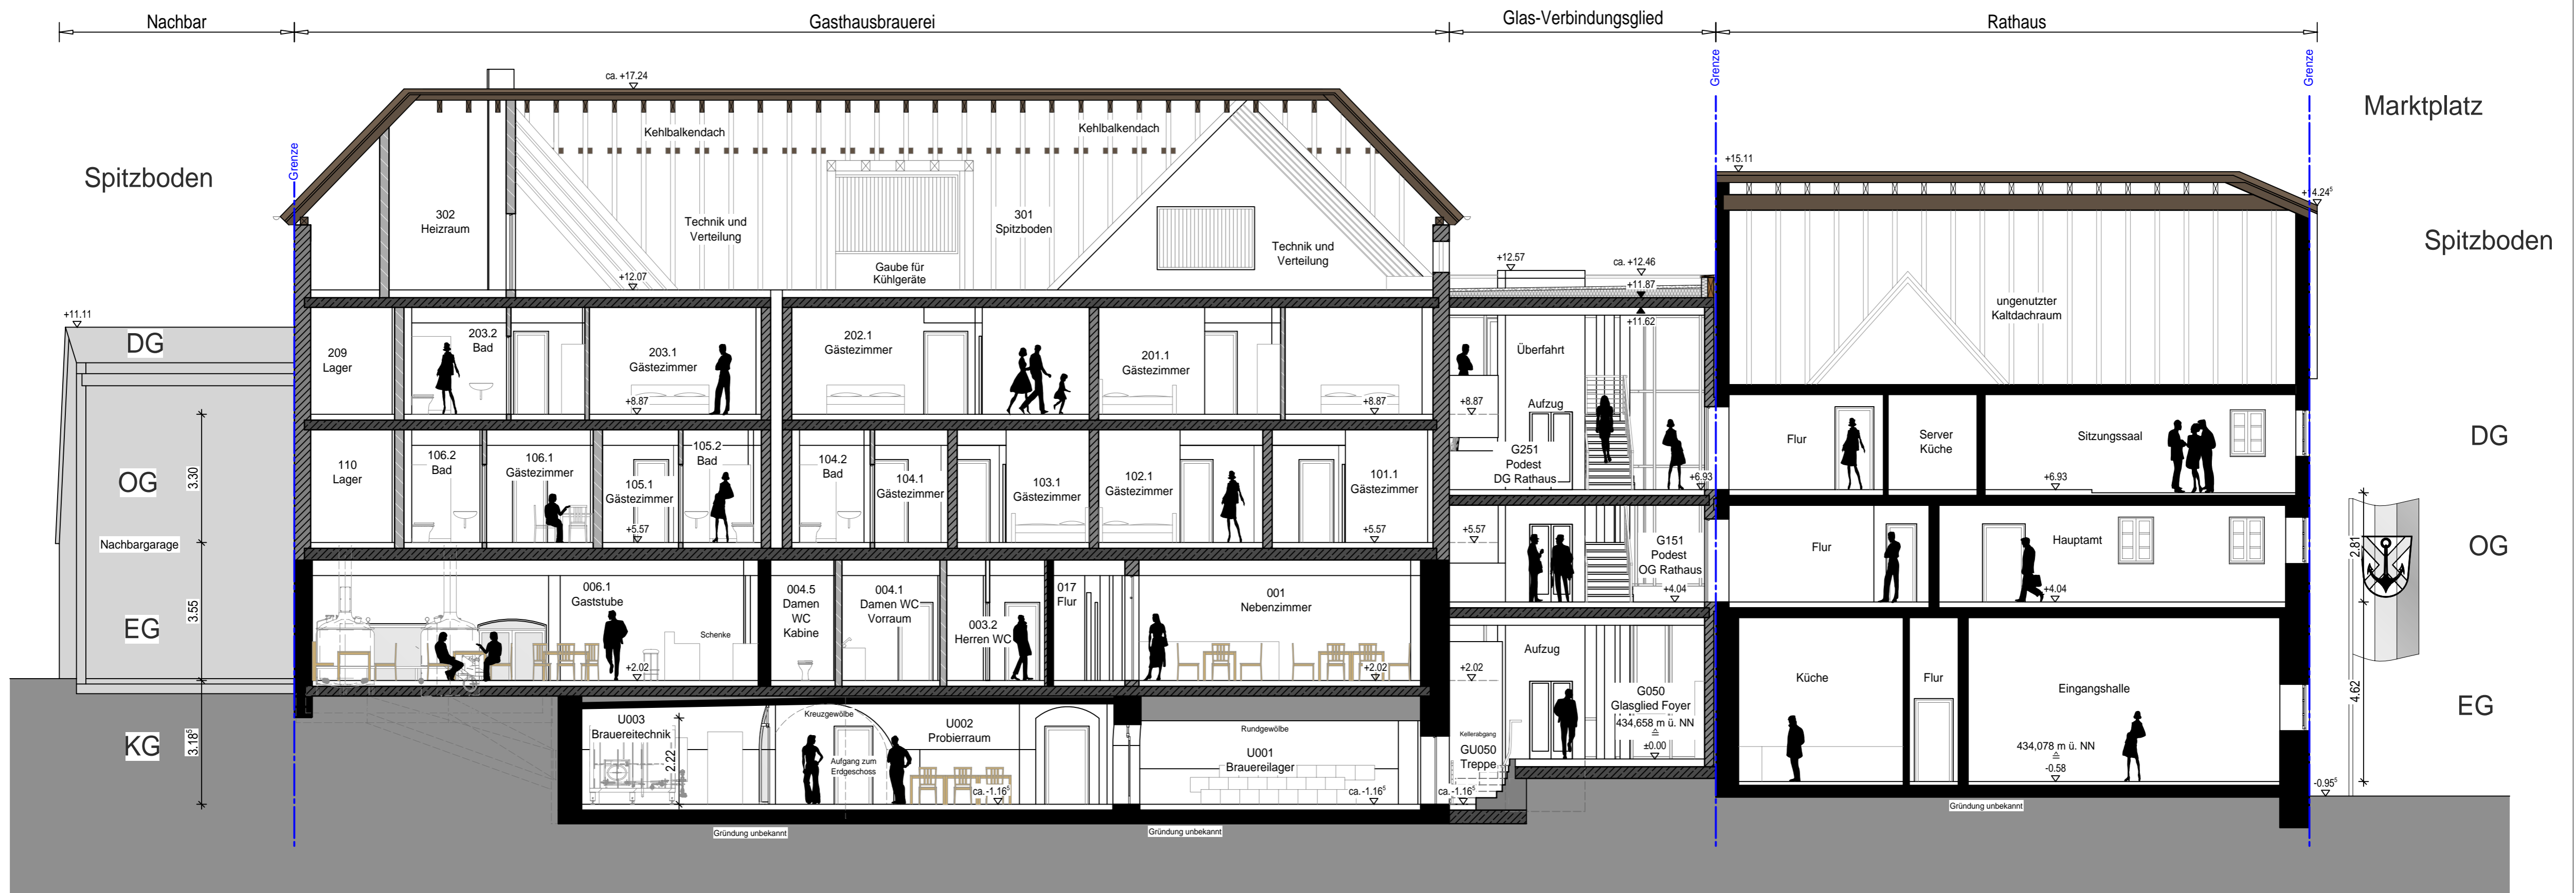

Schnitt 3-3

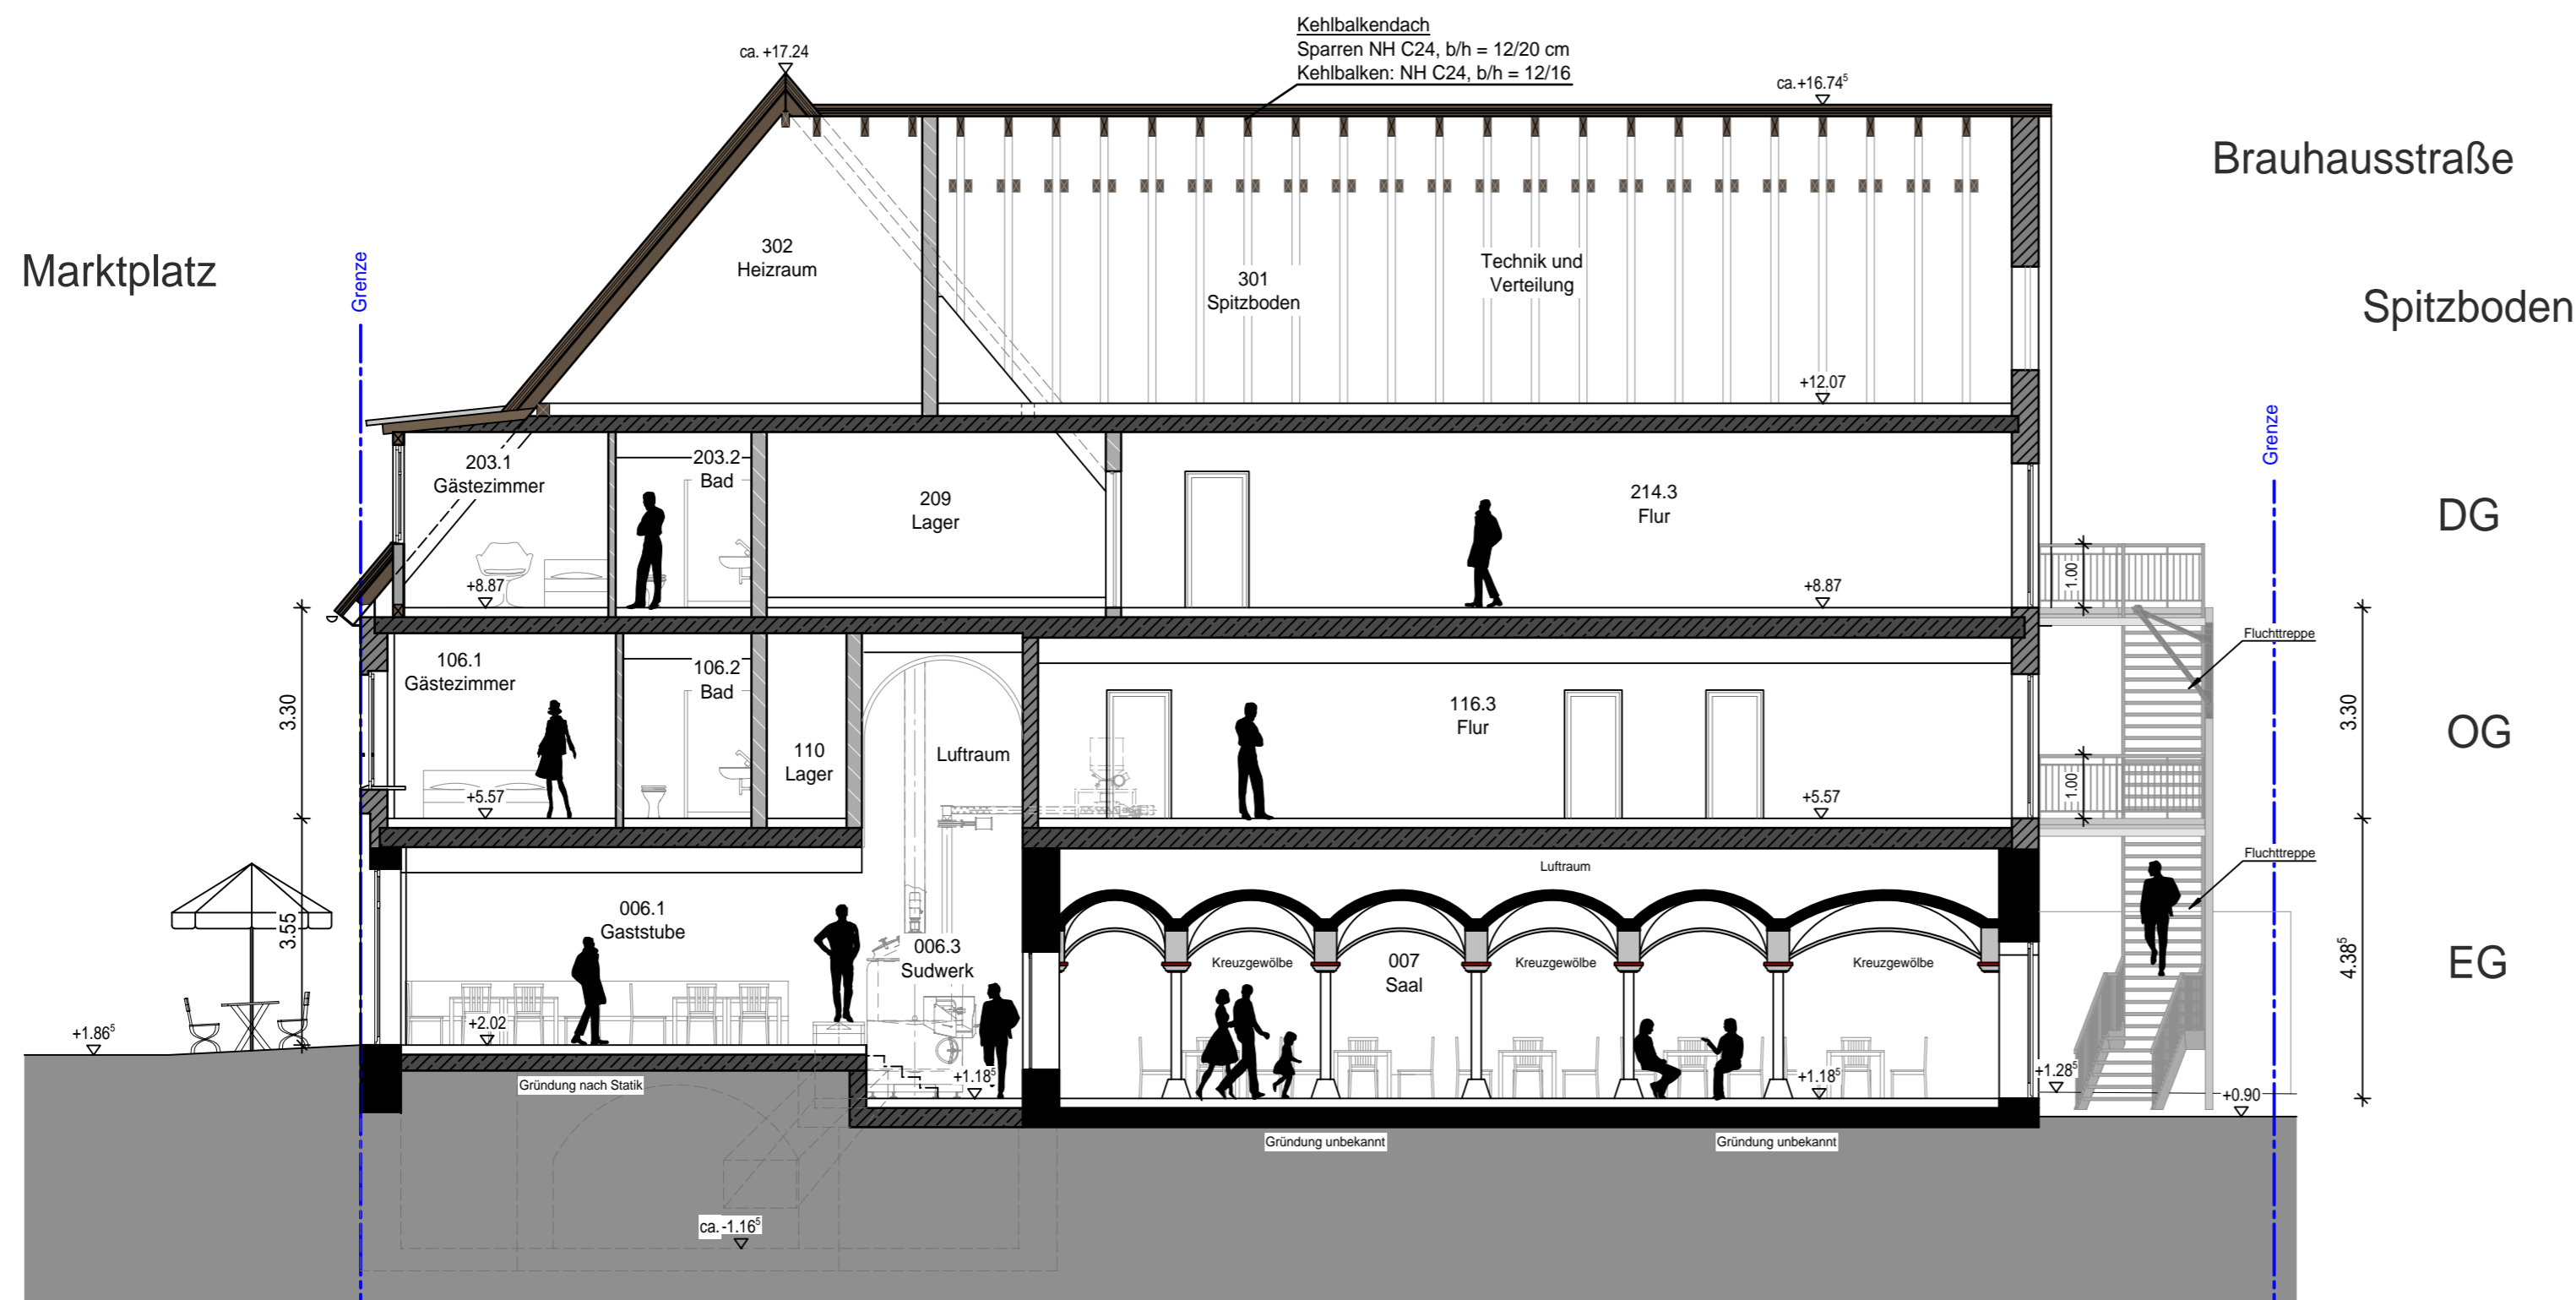

Entwurf

Umbau und Sanierung
Brauerei Hellein Merkendorf



BAUHERR:
Stadt Merkendorf
Marktplatz 1
91732 Merkendorf

BAUORT:
Brauhausstraße 6
Marktplatz 2
Flur Nr.: 2
Gemarkung Merkendorf

NACHBARN:

Flst.: 3 Maag, Vanessa-Nina Flst.: 1 Stadt Merkendorf

**Schnitt 3-3 und
Schnitt 4-4**

M 1:100

Alle Maßangaben sind circa Angaben und können bestandsbedingt abweichen.
Bereiche konnten nicht überall eingesehen werden.
Die Höhenangaben wurden teilweise vom Büro Krug Grossmann übernommen

HOCHREITER
HOCHBAU+STÄDTEBAU

Hopfenstraße 22
91781 Weißenburg
Tel 09141/84848-0
Fax 09831/2506

LECHNER
gez. LS

Bahnhofplatz 5
91710 Gunzenhausen
Tel 09831/613917-0
Fax 09831/2506

Projekt Nr. 2019-13 | EW10 | Gunzenhausen, 18.02.2021

LEGENDE

- = Bestehendes Bauteil
- = Mauerwerk neu
- = Betonbauteil neu
- = neue nicht tragende Wand
- = Fliesen
- = Erdreich
- = Kühlraum
- = Dach
- = Dämmung
- = Gründach
- = Durchbruch
- = Wanddurchbruch
- = Wandschlitz
- = Fertighöhen
- = Rohbauhöhen