



Schnitt 7-7

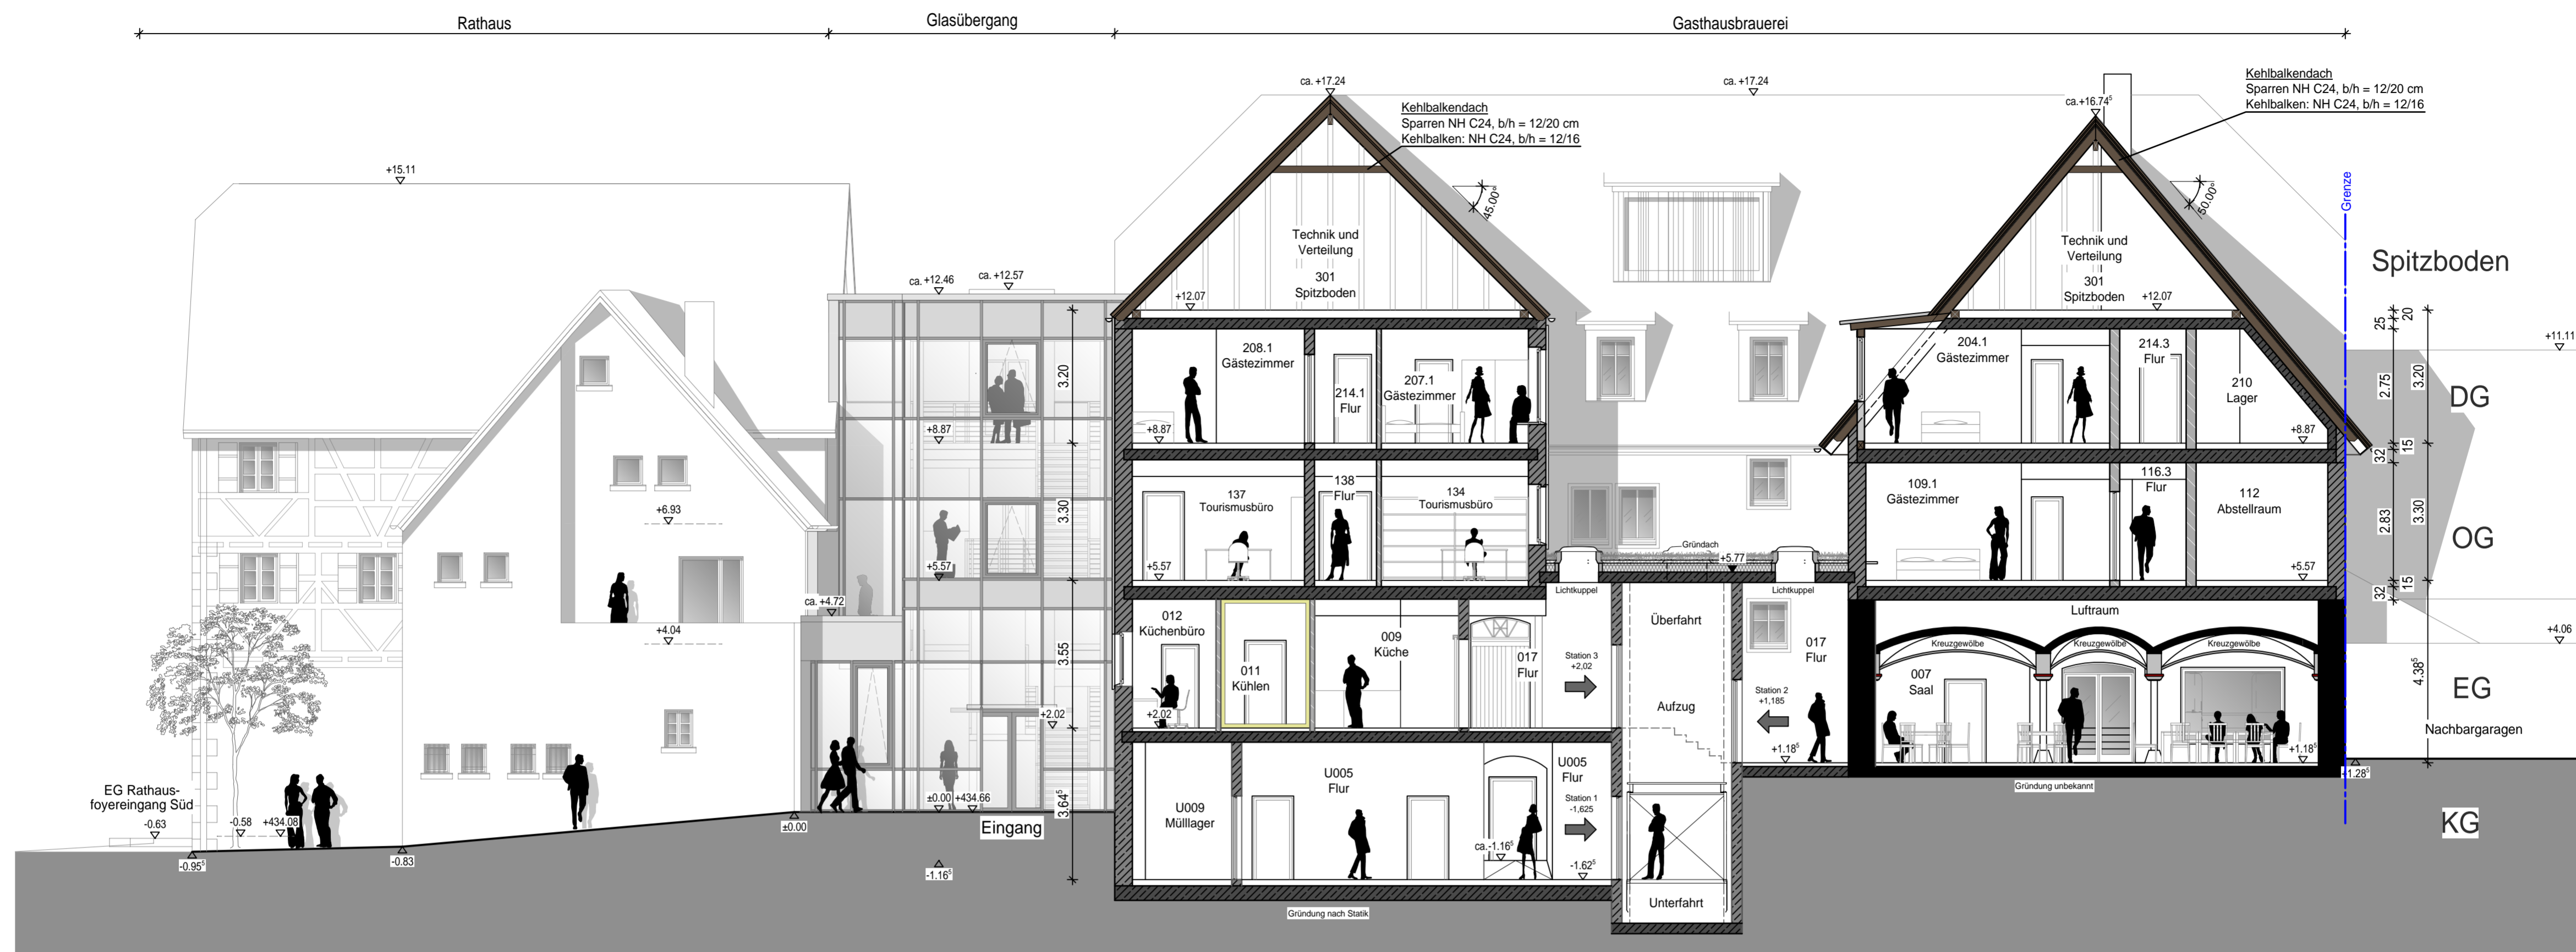

Schnitt 8-8

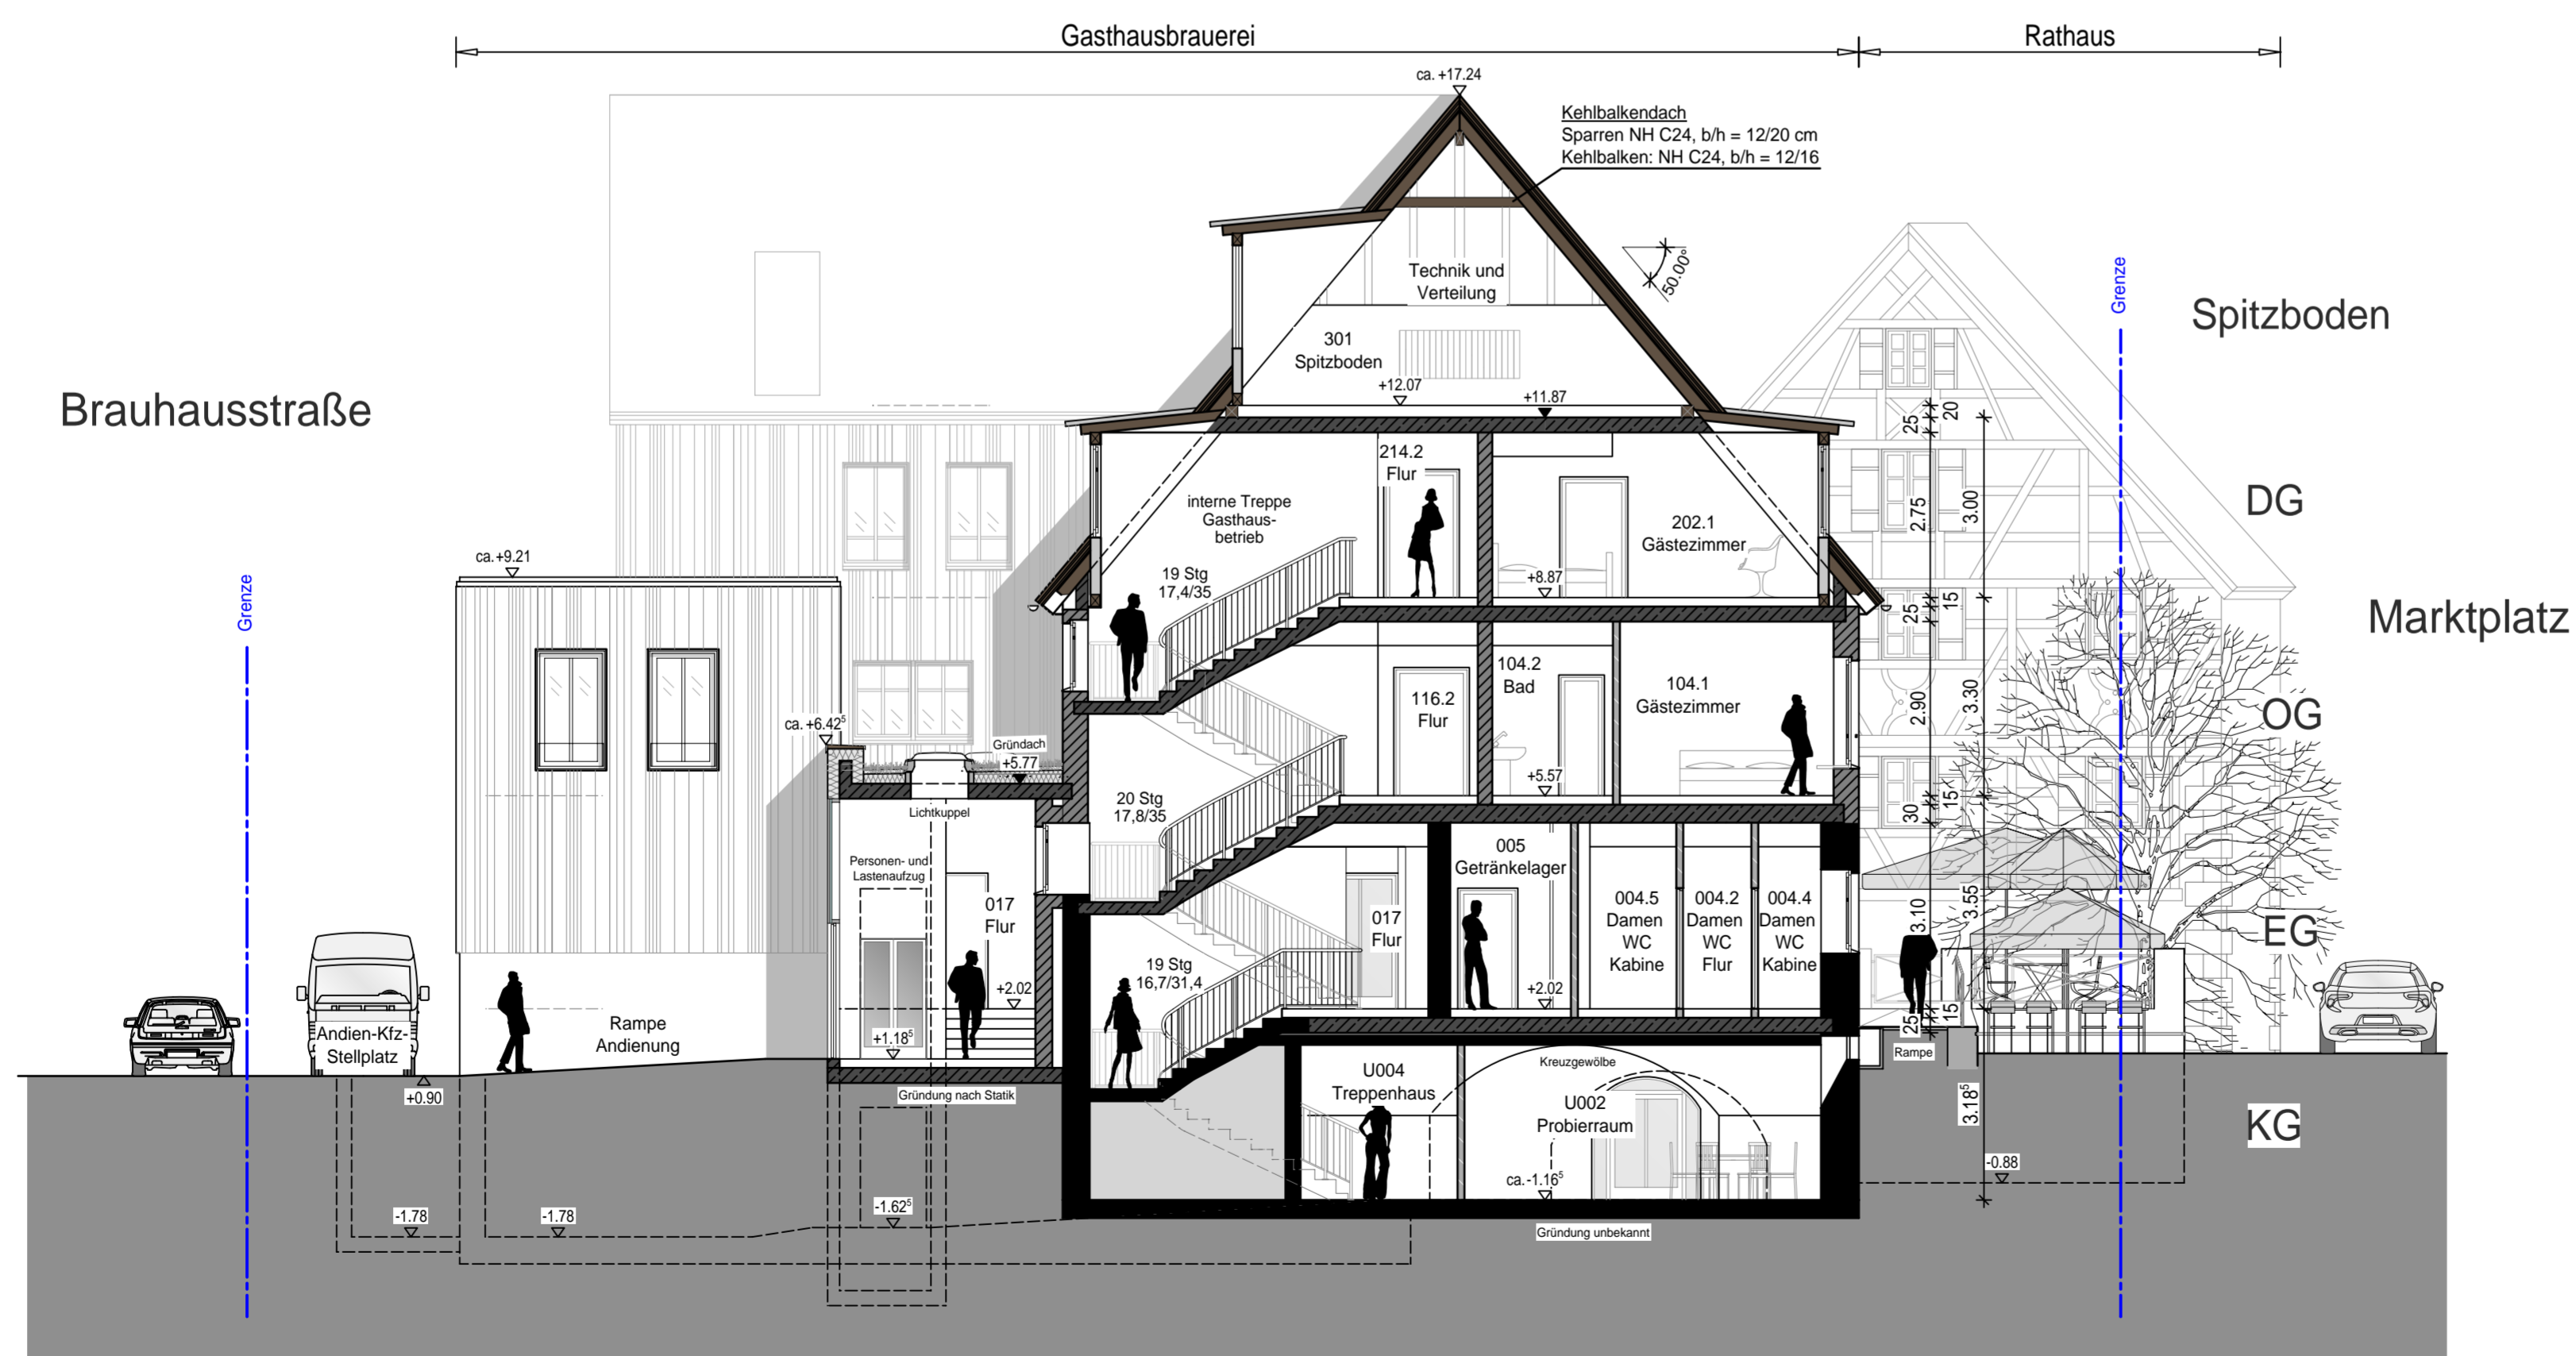

Entwurf

Umbau und Sanierung
Brauerei Hellein Merkendorf



BAUHERR:
Stadt Merkendorf
Marktplatz 1
91732 Merkendorf

BAUORT:
Brauhausstraße 6
Marktplatz 2
Flur Nr.: 2
Gemarkung Merkendorf

NACHBARN:

Flst.: 3 Maag, Vanessa-Nina

Flst.: 1 Stadt Merkendorf

**Schnitt 7-7 und
Schnitt 8-8**

M 1:100

Alle Maßangaben sind circa Angaben und können bestandsbedingt abweichen.
Bereiche konnten nicht überall eingesehen werden
Die Höhenangaben wurden teilweise vom Büro Krug Grossmann übernommen

HOCHREITER
HOCHBAU+STÄDTEBAU
LECHNER gez. LS

Hopfenstraße 22
91781 Weißenburg
Tel 09141/84848-0
Fax 09831/2506

Bahnplatz 5
91710 Gunzenhausen
Tel 09831/613917-0
Fax 09831/2506

Projekt Nr. 2019-13 \ EW12 \ Gunzenhausen, 18.02.2021

H/B = 597 / 700 (0.42m²)

Allplan 2017

LEGENDE

= Bestehendes Bauteil	= Dach	= Durchbruch
= Mauerwerk neu	= Dämmung	= Wanddurchbruch
= Betonbauteil neu	= Gründung	= Wandschiltz
= neue nicht tragende Wand		= Fertighöhen
= Fliesen		= Rohbauhöhen
= Erdreich		
= Kühlraum		